
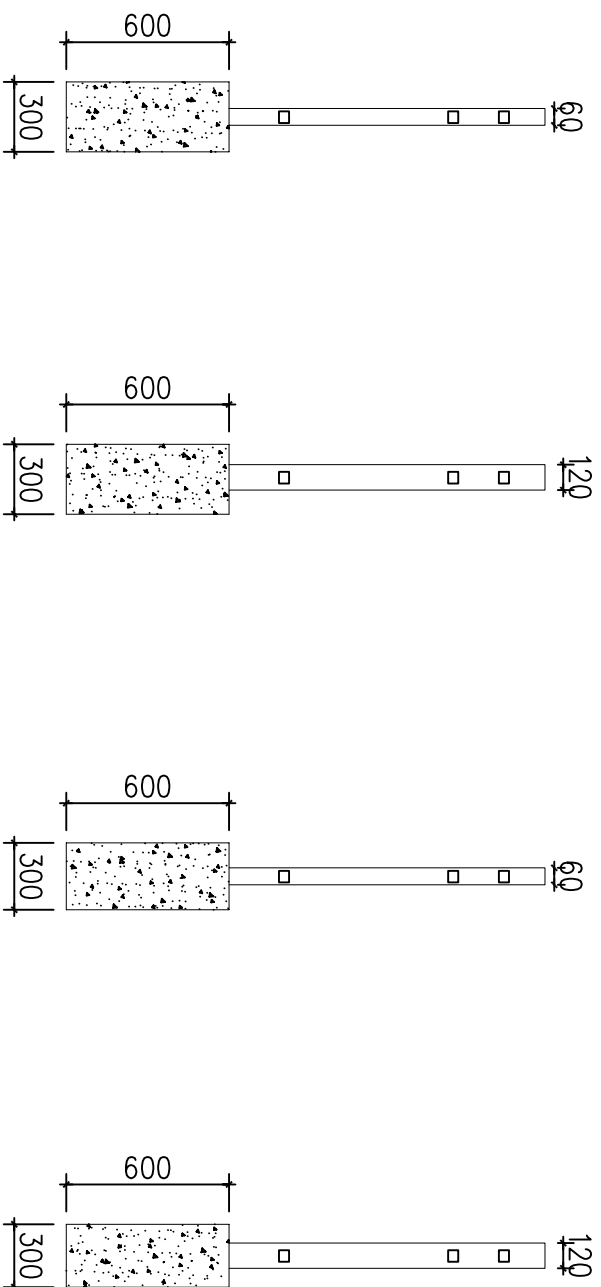



塑钢管围墙立面图

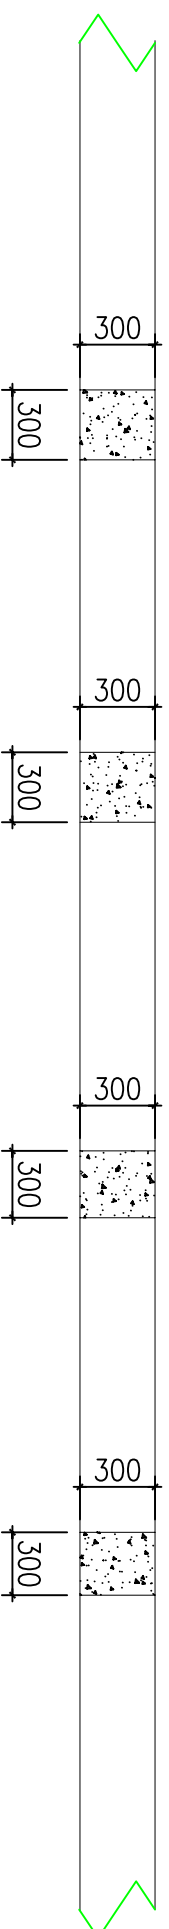

注：本单位以毫米计；

 <p>中九华南工程技术有限公司</p> <p>工程设计资质证书编号: A231003570</p> <p>地址: 山东省济南市高新区经十路13177号 1015室 电话: 0531-88123333 网址: www.zjhn.com.cn</p>		建设单位	青草香米业集团有限公司	子项名称	(库区) 隔离护栏工程	项目负责人	吕本旭	审核	吕中朋	校对	刘婷婷	设计号		比例		图号	
工程名称	青草香米业集团有限公司 (库区) 隔离护栏工程		图纸名称	塑钢管围墙大样图	专业负责人	吕本旭	审定		设计		设计阶段		日期		页码		